MEBLORYS

DOKUMENTACJA TECHNICZNA MEBLI


ROZKROJE | RYSUNKI PRODUKCYJNE | CNC

DOKUMENTACJA PROJEKTU — PRZYKŁAD

Kuchnia demonstracyjna — zabudowa jednorzędowa 4500 mm


Przykład demonstracyjny — kuchnia przygotowana do pokazania struktury opracowania. Nie jest realizacją klienta ani zweryfikowaną dokumentacją produkcyjną.

02 Wizualizacja poglądowa
03 Konstrukcja bez frontów
04 Widok ściany A
05 Rzut z góry
06 Szafka D2
07 Lista formatek (1/3)
08 Lista formatek (2/3)
09 Lista formatek (3/3)
10 Akcesoria i okucia
11 Kosztorys materiałów

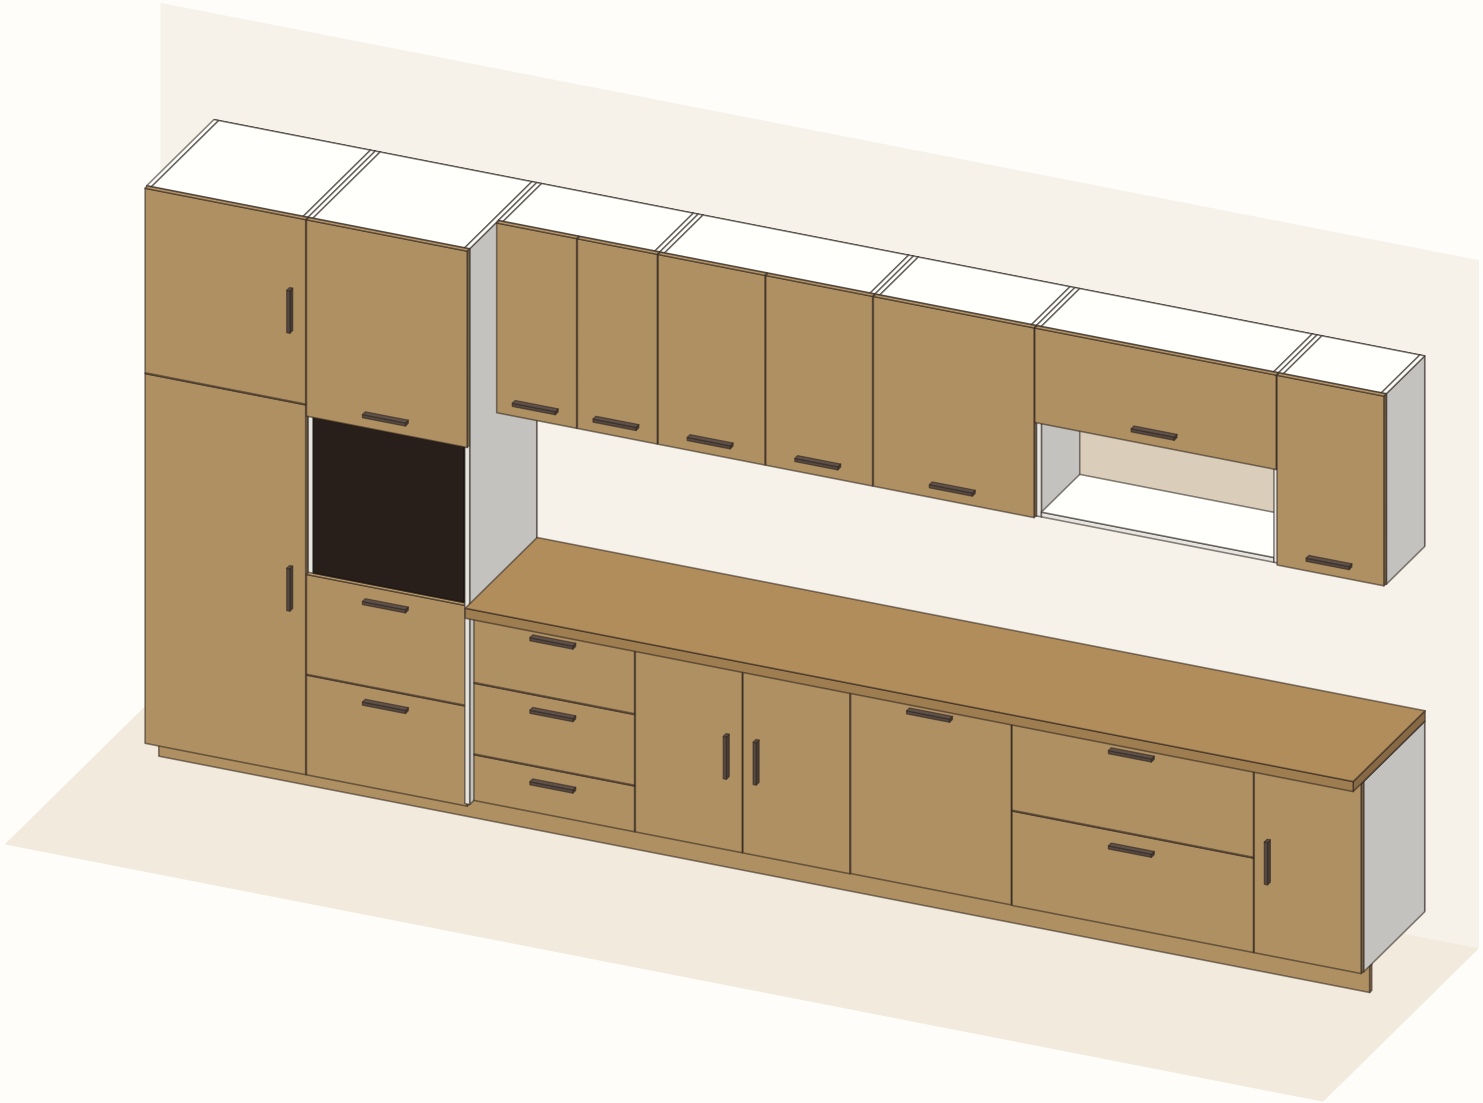

MEBLORYS	PROJEKT	ARKUSZ	WERSJA	DATA	ARK.
DOKUMENTACJA TECHNICZNA MEBLI	D-01	Wizualizacja poglądowa	v2 · do akceptacji (przykład)	2026-10-16	2/11


PRZYKŁAD DEMONSTRACYJNY — nie jest dokumentacją do produkcji

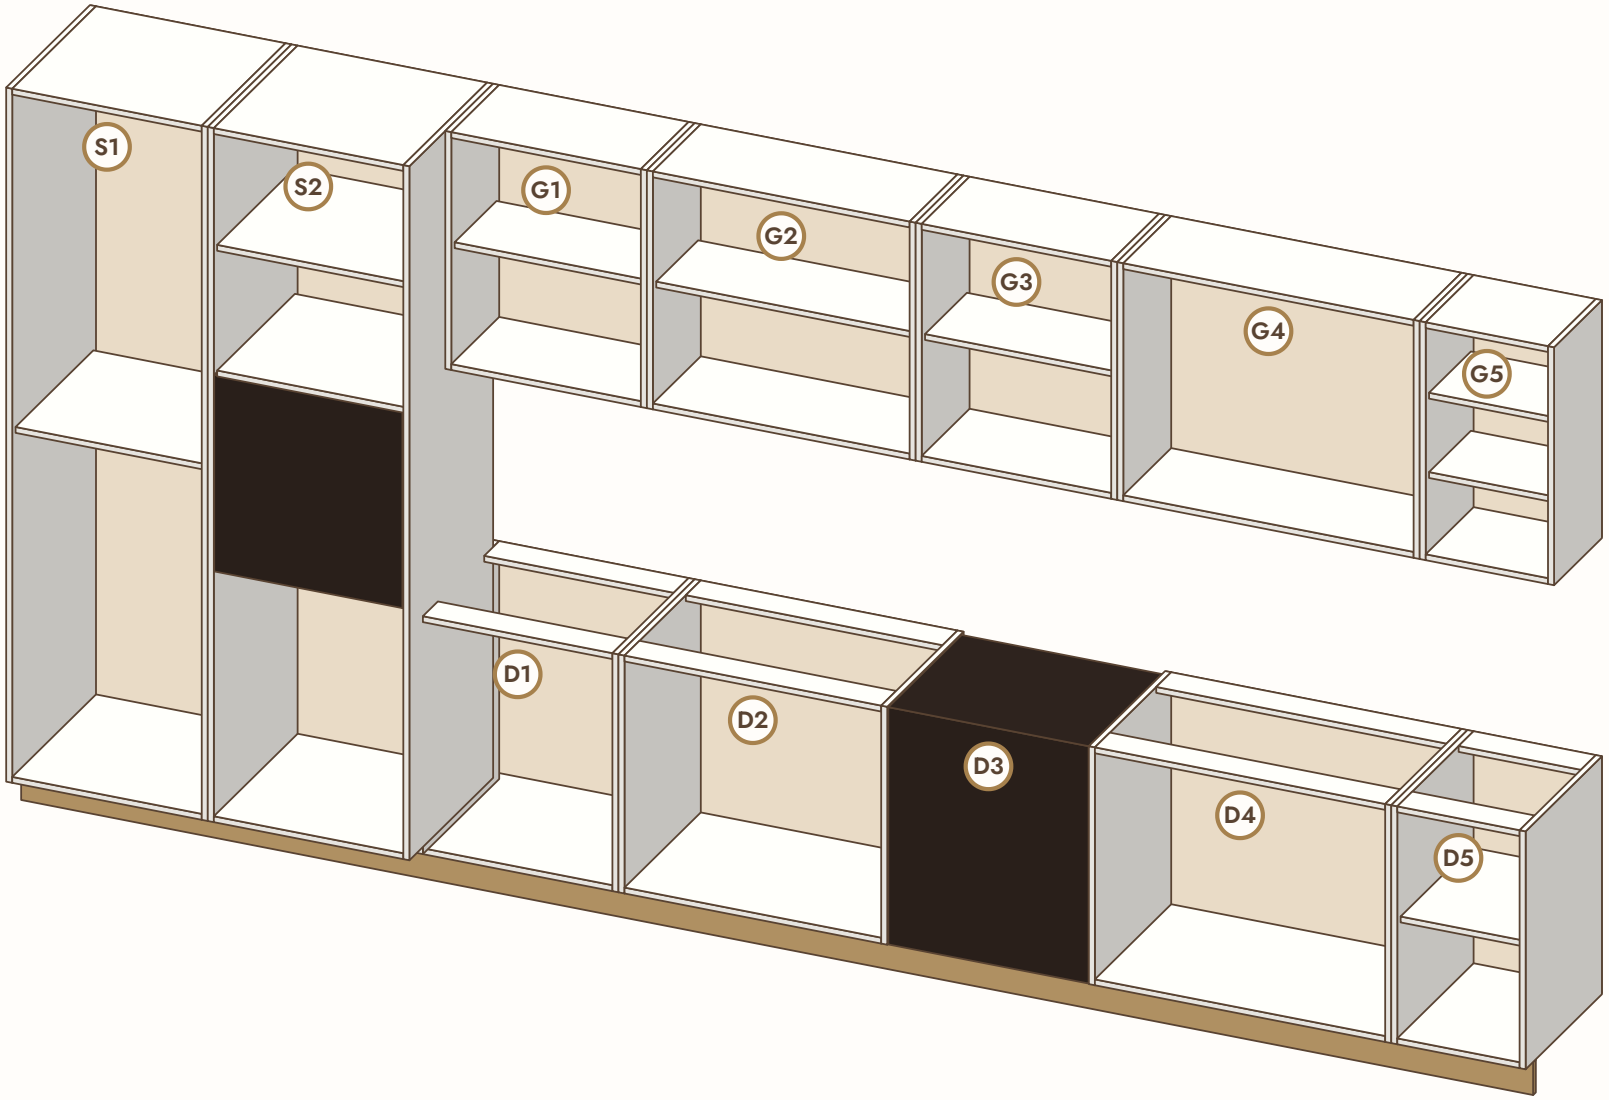

MEBLORYS — DOKUMENTACJA TECHNICZNA MEBLI — ROZKROJE | RYSUNKI PRODUKCYJNE | CNC	PROJEKT	ARKUSZ	WERSJA	DATA	ARK.
	D-01	Konstrukcja bez frontów	v2 · do akceptacji (przykład)	2026-10-16	3/11


PRZYKŁAD DEMONSTRACYJNY — nie jest dokumentacją do produkcji

WIDOK ŚCIANY A · SKALA 1:20 (przykład)

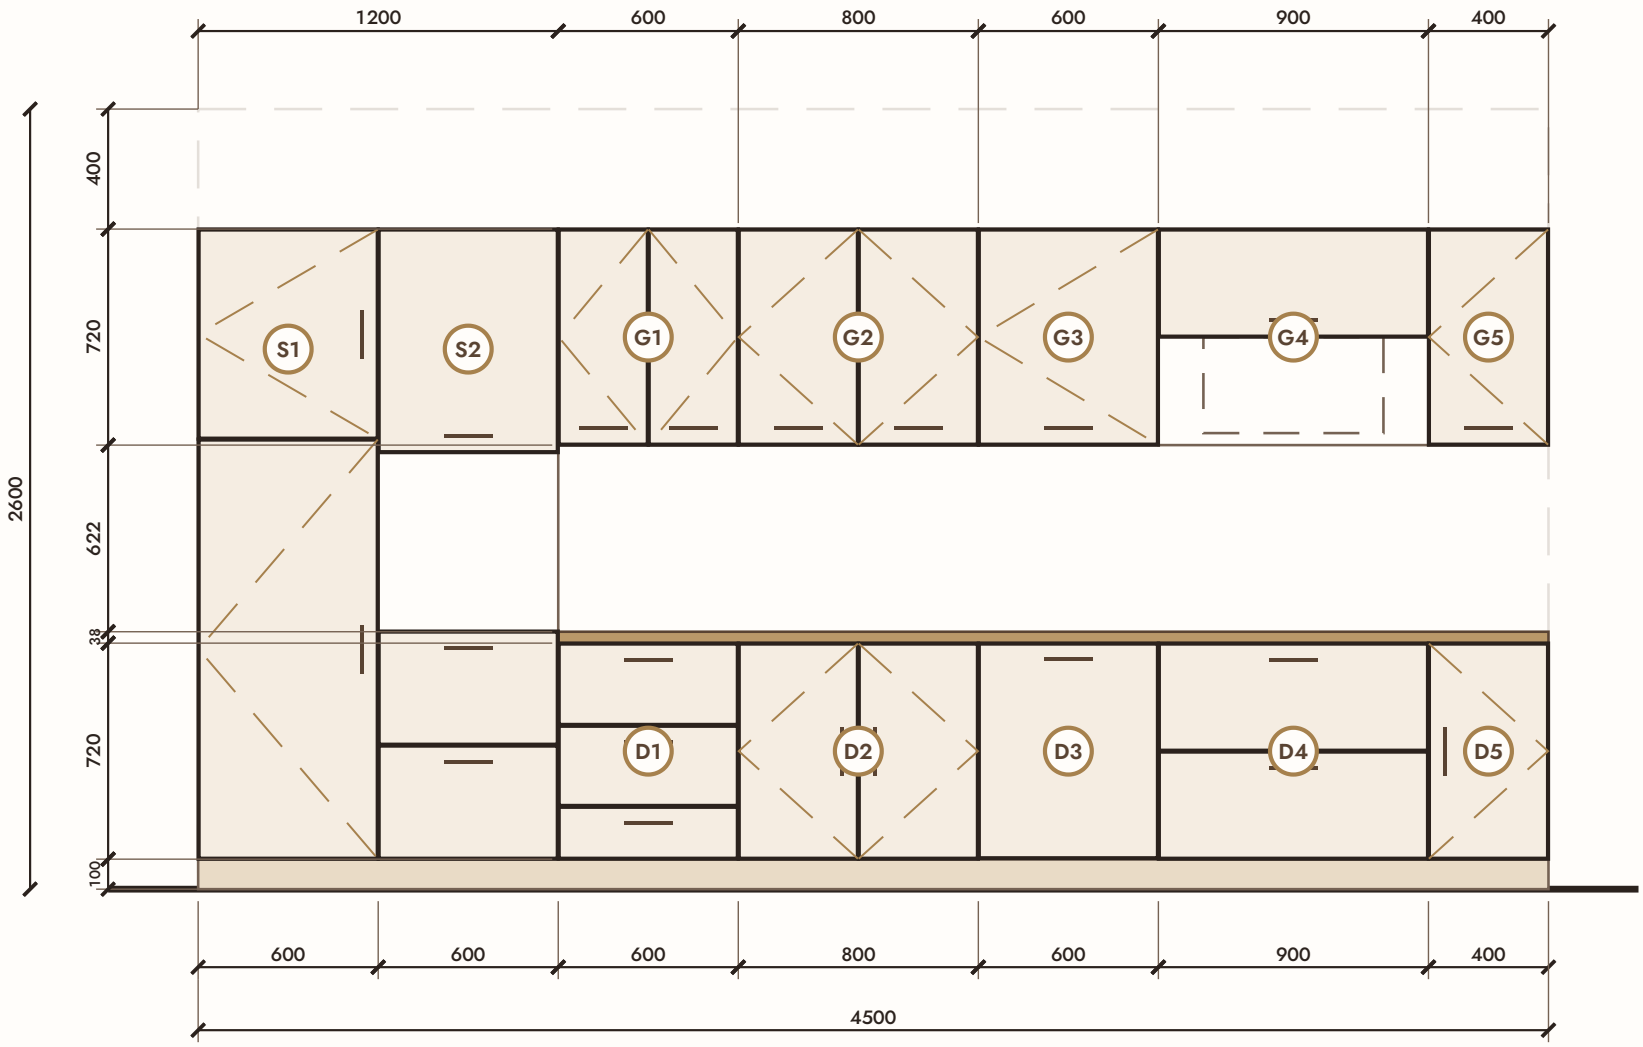

MEBLORYS	PROJEKT	ARKUSZ	WERSJA	DATA	ARK.
DOKUMENTACJA TECHNICZNA MEBLI	D-01	Widok ściany A	v2 · do akceptacji (przykład)	2026-10-16	4/11

PRZYKŁAD DEMONSTRACYJNY — nie jest dokumentacją do produkcji

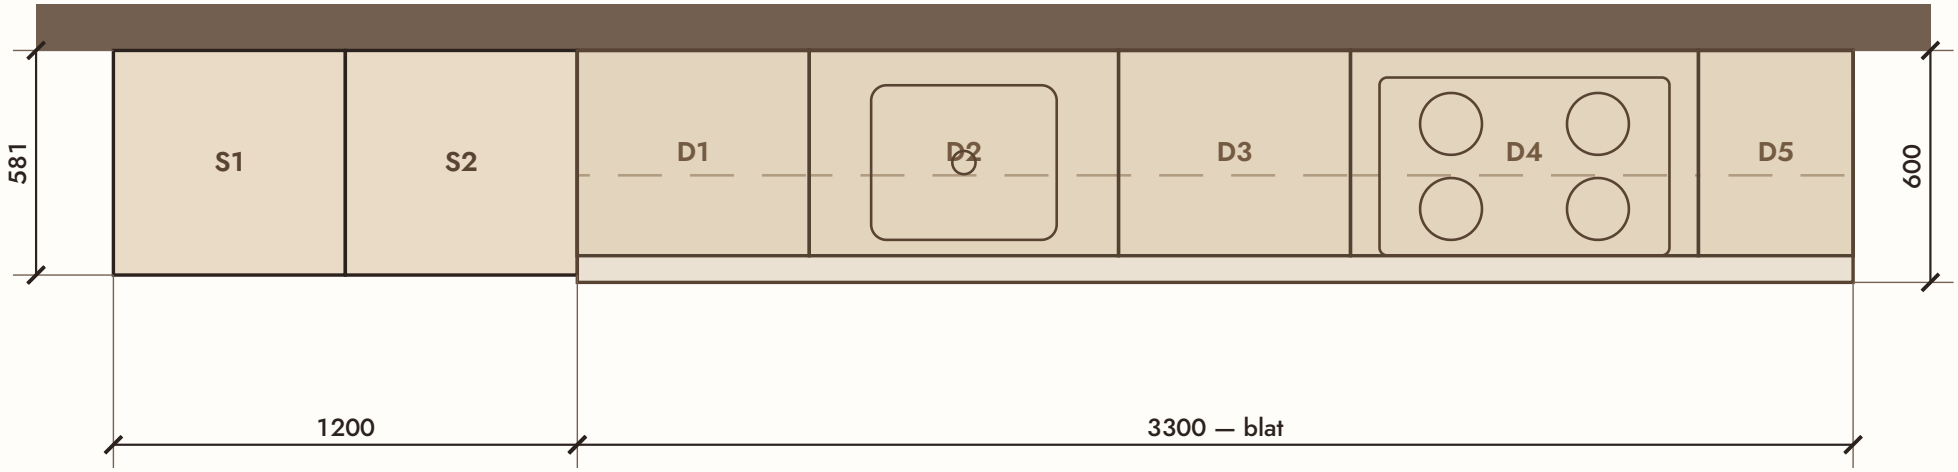


RZUT Z GÓRY · szafki górne linią przerywaną


MEBLORYS	PROJEKT	ARKUSZ	WERSJA	DATA	ARK.
DOKUMENTACJA TECHNICZNA MEBLI	D-01	Rzut z góry	v2 · do akceptacji (przykład)	2026-10-16	5/11


PRZYKŁAD DEMONSTRACYJNY — nie jest dokumentacją do produkcji

D2 · WIDOK Z PRZODU

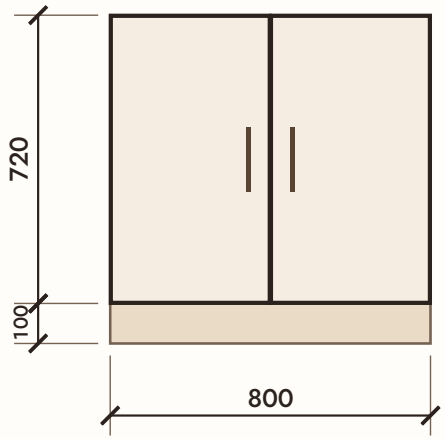

PRZEKRÓJ A–A

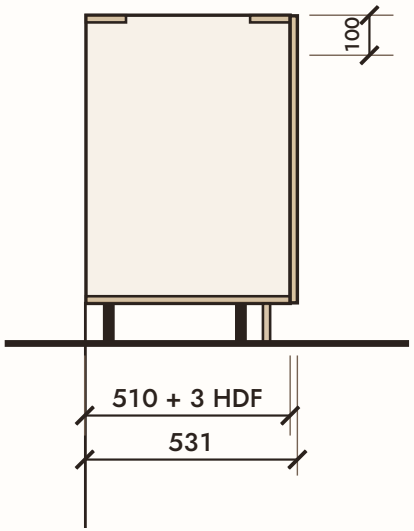

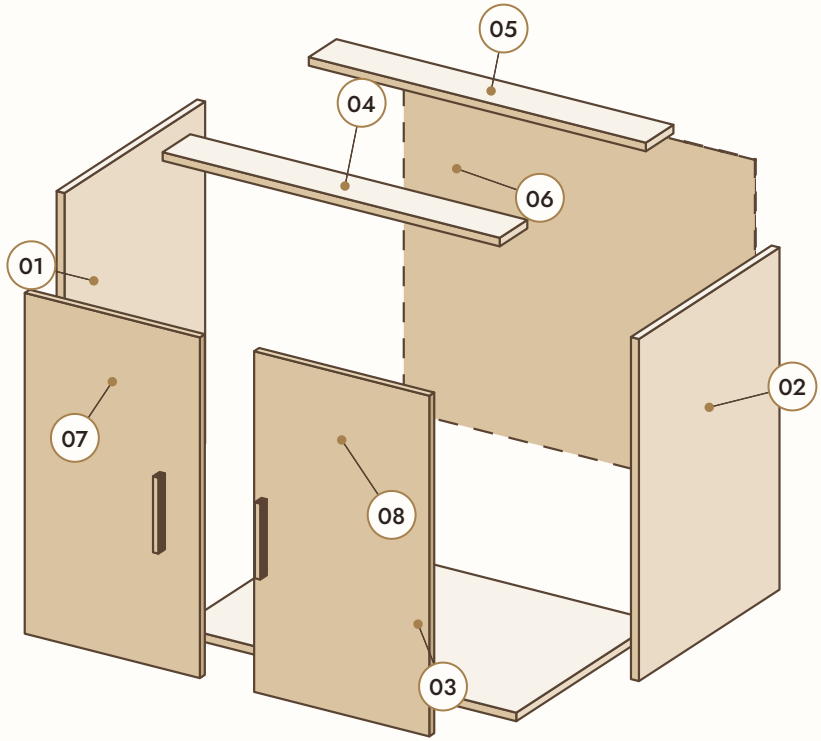

01 **BOK** Bok lewy
02 **BOK** Bok prawy
03 **WIE_D** Wieniec dolny
04 **TRW_P** Trawers przedni
05 **TRW_T** Trawers tylny
06 **PLE_HDF** Plecy HDF
07 **FR** Front drzwi lewe
08 **FR** Front drzwi prawe

D1 · D2 krawędzie wzdłuż długości **K1 · K2** krawędzie wzdłuż szerokości [1] ABS 1 mm · W1000 Biały Premium [2] ABS 2 mm · H1145 Dąb Bardolino ↕ usłojenie wzdłuż długości

NR	ELEMENT	MATERIAŁ	DŁ. ↕	SZER.	GR.	SZT.	D1	D2	K1	K2	SZAFKI
01	**BOK** Bok lewy, Bok prawy	W1000 ST9 Biały Premium	2100	560	18	**4**	1	—	—	—	S1, S2
02	**BOK** Bok lewy, Bok prawy	W1000 ST9 Biały Premium	720	510	18	**8**	1	—	—	—	D1, D2, D4, D5
03	**BOK** Bok lewy, Bok prawy	W1000 ST9 Biały Premium	720	320	18	**10**	1	—	—	—	G1, G2, G3, G4, G5
04	**WIE_D** Wieniec dolny	W1000 ST9 Biały Premium	864	510	18	**1**	1	—	—	—	D4
05	**WIE_D** Wieniec dolny	W1000 ST9 Biały Premium	864	320	18	**1**	1	—	—	—	G4
06	**WIE_D** Wieniec dolny	W1000 ST9 Biały Premium	764	510	18	**1**	1	—	—	—	D2
07	**WIE_D** Wieniec dolny	W1000 ST9 Biały Premium	764	320	18	**1**	1	—	—	—	G2
08	**WIE_D** Wieniec dolny	W1000 ST9 Biały Premium	564	560	18	**2**	1	—	—	—	S1, S2
09	**WIE_D** Wieniec dolny	W1000 ST9 Biały Premium	564	510	18	**1**	1	—	—	—	D1
10	**WIE_D** Wieniec dolny	W1000 ST9 Biały Premium	564	320	18	**2**	1	—	—	—	G1, G3
11	**WIE_D** Wieniec dolny	W1000 ST9 Biały Premium	510	364	18	**1**	1	—	—	—	D5
12	**WIE_D** Wieniec dolny	W1000 ST9 Biały Premium	364	320	18	**1**	1	—	—	—	G5
13	**WIE_G** Wieniec górny	W1000 ST9 Biały Premium	864	320	18	**1**	1	—	—	—	G4
14	**WIE_G** Wieniec górny	W1000 ST9 Biały Premium	764	320	18	**1**	1	—	—	—	G2
15	**WIE_G** Wieniec górny	W1000 ST9 Biały Premium	564	560	18	**2**	1	—	—	—	S1, S2
16	**WIE_G** Wieniec górny	W1000 ST9 Biały Premium	564	320	18	**2**	1	—	—	—	G1, G3

Wymiary w mm. Długość = wymiar wzdłuż usłojenia. Grupowane są wyłącznie elementy o identycznych wymiarach, materiale, grubości, usłojeniu i okleinowaniu.

PRZYKŁAD DEMONSTRACYJNY — nie jest dokumentacją do produkcji

NR	ELEMENT	MATERIAŁ	DŁ. ↕	SZER.	GR.	SZT.	D1	D2	K1	K2	SZAFKI
17	**WIE_G** Wieniec górny	W1000 ST9 Biały Premium	364	320	18	**1**	1	—	—	—	G5
18	**TRW_P** Trawers przedni	W1000 ST9 Biały Premium	864	100	18	**1**	1	—	—	—	D4
19	**TRW_P** Trawers przedni	W1000 ST9 Biały Premium	764	100	18	**1**	1	—	—	—	D2
20	**TRW_P** Trawers przedni	W1000 ST9 Biały Premium	564	100	18	**1**	1	—	—	—	D1
21	**TRW_P** Trawers przedni	W1000 ST9 Biały Premium	364	100	18	**1**	1	—	—	—	D5
22	**TRW_T** Trawers tylny	W1000 ST9 Biały Premium	864	100	18	**1**	—	—	—	—	D4
23	**TRW_T** Trawers tylny	W1000 ST9 Biały Premium	764	100	18	**1**	—	—	—	—	D2
24	**TRW_T** Trawers tylny	W1000 ST9 Biały Premium	564	100	18	**1**	—	—	—	—	D1
25	**TRW_T** Trawers tylny	W1000 ST9 Biały Premium	364	100	18	**1**	—	—	—	—	D5
26	**POL** Półka 1	W1000 ST9 Biały Premium	762	280	18	**1**	1	—	—	—	G2
27	**POL** Półka 1, Półka 2	W1000 ST9 Biały Premium	562	520	18	**3**	1	—	—	—	S1, S2
28	**POL** Półka 1	W1000 ST9 Biały Premium	562	280	18	**2**	1	—	—	—	G1, G3
29	**POL** Półka 1	W1000 ST9 Biały Premium	470	362	18	**1**	1	—	—	—	D5
30	**POL** Półka 1, Półka 2	W1000 ST9 Biały Premium	362	280	18	**2**	1	—	—	—	G5
31	**PLE_HDF** Plecy HDF	— HDF 3 mm biały	2096	596	3	**2**	—	—	—	—	S1, S2
32	**PLE_HDF** Plecy HDF	— HDF 3 mm biały	896	716	3	**2**	—	—	—	—	D4, G4
33	**PLE_HDF** Plecy HDF	— HDF 3 mm biały	796	716	3	**2**	—	—	—	—	D2, G2

Wymiary w mm. Długość = wymiar wzdłuż usłojenia. Grupowane są wyłącznie elementy o identycznych wymiarach, materiale, grubości, usłojeniu i okleinowaniu.

PRZYKŁAD DEMONSTRACYJNY — nie jest dokumentacją do produkcji

NR	ELEMENT	MATERIAŁ	DŁ. ↕	SZER.	GR.	SZT.	D1	D2	K1	K2	SZAFKI
34	**PLE_HDF** Plecy HDF	— HDF 3 mm biały	716	596	3	**3**	—	—	—	—	D1, G1, G3
35	**PLE_HDF** Plecy HDF	— HDF 3 mm biały	716	396	3	**2**	—	—	—	—	D5, G5
36	**COK** Cokół	H1145 ST10 Dąb Bardolino naturalny · usłojenie	4500	100	18	**1**	2	—	—	—	COK
37	**FR** Front lodówki dolny	H1145 ST10 Dąb Bardolino naturalny · usłojenie	1397	597	18	**1**	2	2	2	2	S1
38	**FR** Front klapy górnej	H1145 ST10 Dąb Bardolino naturalny · usłojenie	742	597	18	**1**	2	2	2	2	S2
39	**FR** Front drzwi	H1145 ST10 Dąb Bardolino naturalny · usłojenie	717	597	18	**1**	2	2	2	2	G3
40	**FR** Front drzwi lewe, Front drzwi prawe, Front drzwi	H1145 ST10 Dąb Bardolino naturalny · usłojenie	717	397	18	**6**	2	2	2	2	D2, D5, G2, G5
41	**FR** Front drzwi lewe, Front drzwi prawe	H1145 ST10 Dąb Bardolino naturalny · usłojenie	717	297	18	**2**	2	2	2	2	G1
42	**FR** Front zmywarki	H1145 ST10 Dąb Bardolino naturalny · usłojenie	716	597	18	**1**	2	2	2	2	D3
43	**FR** Front lodówki górny	H1145 ST10 Dąb Bardolino naturalny · usłojenie	697	597	18	**1**	2	2	2	2	S1
44	**FR** Front szuflady dolnej, Front szuflady górnej	H1145 ST10 Dąb Bardolino naturalny · usłojenie	377	597	18	**2**	2	2	2	2	S2
45	**FR** Front szuflady dolnej, Front szuflady górnej, Front klapy	H1145 ST10 Dąb Bardolino naturalny · usłojenie	357	897	18	**3**	2	2	2	2	D4, G4
46	**FR** Front szuflady 1	H1145 ST10 Dąb Bardolino naturalny · usłojenie	271	597	18	**1**	2	2	2	2	D1
47	**FR** Front szuflady 2	H1145 ST10 Dąb Bardolino naturalny · usłojenie	267	597	18	**1**	2	2	2	2	D1
48	**FR** Front szuflady 3	H1145 ST10 Dąb Bardolino naturalny · usłojenie	173	597	18	**1**	2	2	2	2	D1

Wymiary w mm. Długość = wymiar wzdłuż usłojenia. Grupowane są wyłącznie elementy o identycznych wymiarach, materiale, grubości, usłojeniu i okleinowaniu.

PRZYKŁAD DEMONSTRACYJNY — nie jest dokumentacją do produkcji

GRUPA	POZYCJA	PRODUCENT / SYSTEM	KOD	ILOŚĆ	J.M.	SZAFKI
Zawiasy	Zawias puszkowy 110° z cichym domykiem 2 szt. do 900 mm wysokości frontu, 3 szt. do 1500 mm, 4 szt. powyżej	Blum CLIP top BLUMOTION	uzupełnia hurtownia	23	szt.	S1, D2, D5, G1, G2, G3, G5
Zawiasy	Prowadnik (płytka montażowa) do zawiasu	Blum CLIP	uzupełnia hurtownia	23	szt.	S1, D2, D5, G1, G2, G3, G5
Podnośniki	Podnośnik frontu uchylnego Dobór modelu wymaga masy frontu — uzupełniany po wyborze materiału	Blum AVENTOS — model do doboru wg masy frontu	uzupełnia hurtownia	2	kpl.	S2, G4
Szuflady	Szuflada systemowa z cichym domykiem — komplet (boki, prowadnice, mocowania frontu) Dno i tył szuflady — wymiary wyliczane dla wybranego systemu	do wyboru np. LEGRABOX / TANDEMBOX — do potwierdzenia	uzupełnia hurtownia	7	kpl.	S2, D1, D4
Podstawa	Nóżka meblowa regulowana 100 mm	— —	uzupełnia hurtownia	28	szt.	S1, S2, D1, D2, D4, D5
Podstawa	Klips mocujący cokół	— —	uzupełnia hurtownia	12	szt.	COK
Montaż górnych	Zawieszka szafki wiszącej, regulowana Para = lewa + prawa	Camar 807	uzupełnia hurtownia	5	para	G1, G2, G3, G4, G5
Montaż górnych	Listwa montażowa do zawieszek	— —	uzupełnia hurtownia	3,3	mb	G1, G2, G3, G4, G5
Korpusy	Konfirmat 7×50	— —	uzupełnia hurtownia	104	szt.	S1, S2, D1, D2, D4, D5, G1, G2, G3, G4, G5
Korpusy	Podpórka półki	— —	uzupełnia hurtownia	36	szt.	S1, S2, D5, G1, G2, G3, G5
Uchwyty	Uchwyt meblowy, rozstaw 160 mm	do wyboru —	uzupełnia hurtownia	21	szt.	S1, S2, D1, D2, D3, D4, D5, G1, G2, G3, G4, G5
AGD	Zestaw montażowy frontu zmywarki i lodówki Wymagane karty techniczne modeli AGD	w komplecie z AGD wg instrukcji producenta AGD	uzupełnia hurtownia	2	kpl.	D3, S1

Kody katalogowe uzupełniane są wyłącznie z potwierdzonego źródła (cennik hurtowni, katalog producenta) — nie wpisuję kodów „na pamięć". Komplet szuflady, pojedynczy element i para są rozróżnione w kolumnie J.m.

GRUPA	POZYCJA	ILOŚĆ	J.M.	STAWKA NETTO	WARTOŚĆ NETTO
Płyty	Egger W1000 ST9 Biały Premium, 18 mm — korpusy Powierzchnia formatek; liczba płyt wg rozkroju hurtowni	16,8	m²	49,00	**823,20**
Płyty	Egger H1145 ST10 Dąb Bardolino naturalny, 18 mm — fronty i cokół Usłojenie uwzględnione w rozkroju	6,97	m²	64,00	**446,08**
Płyty	HDF 3 mm biały — plecy	6,77	m²	15,00	**101,55**
Blat	Blat H1145 ST10 Dąb Bardolino naturalny, 38 × 600 mm	3,3	mb	135,00	**445,50**
Obrzeża	ABS 1 mm W1000 Biały Premium Bez naddatku technologicznego	39,88	mb	2,40	**95,71**
Obrzeża	ABS 2 mm H1145 Dąb Bardolino Bez naddatku technologicznego	52,86	mb	4,90	**259,01**
Usługi hurtowni	Okleinowanie — długość krawędzi	92,74	mb	3,20	**296,77**
Usługi hurtowni	Cięcie płyt Rozliczane wg rozkroju i cennika hurtowni — nie liczymy z obwodów formatek	1	usł.	nieuzupełniona	—
Okucia i akcesoria	Zawias puszkowy 110° z cichym domykiem	23	szt.	24,00	**552,00**
Okucia i akcesoria	Prowadnik (płytka montażowa) do zawiasu	23	szt.	4,50	**103,50**
Okucia i akcesoria	Podnośnik frontu uchylnego Stawka zależna od wybranego systemu	2	kpl.	nieuzupełniona	—
Okucia i akcesoria	Szuflada systemowa z cichym domykiem — komplet (boki, prowadnice, mocowania frontu) Stawka zależna od wybranego systemu	7	kpl.	nieuzupełniona	—
Okucia i akcesoria	Nóżka meblowa regulowana 100 mm	28	szt.	3,20	**89,60**
Okucia i akcesoria	Klips mocujący cokół	12	szt.	1,10	**13,20**
Okucia i akcesoria	Zawieszka szafki wiszącej, regulowana	5	para	9,50	**47,50**
Okucia i akcesoria	Listwa montażowa do zawieszek	3,3	mb	14,00	**46,20**
Okucia i akcesoria	Konfirmat 7×50	104	szt.	0,22	**22,88**
Okucia i akcesoria	Podpórka półki	36	szt.	0,18	**6,48**
Okucia i akcesoria	Uchwyt meblowy, rozstaw 160 mm	21	szt.	19,00	**399,00**

Suma netto pozycji z uzupełnioną stawką **3748,18 zł netto**

3 pozycje bez stawki — nie są wliczone. Stawki przykładowe (źródło: przykład demonstracyjny, 2026-10-16); w realnym kosztorysie — cennik Twojej hurtowni z datą.